


2階平面図

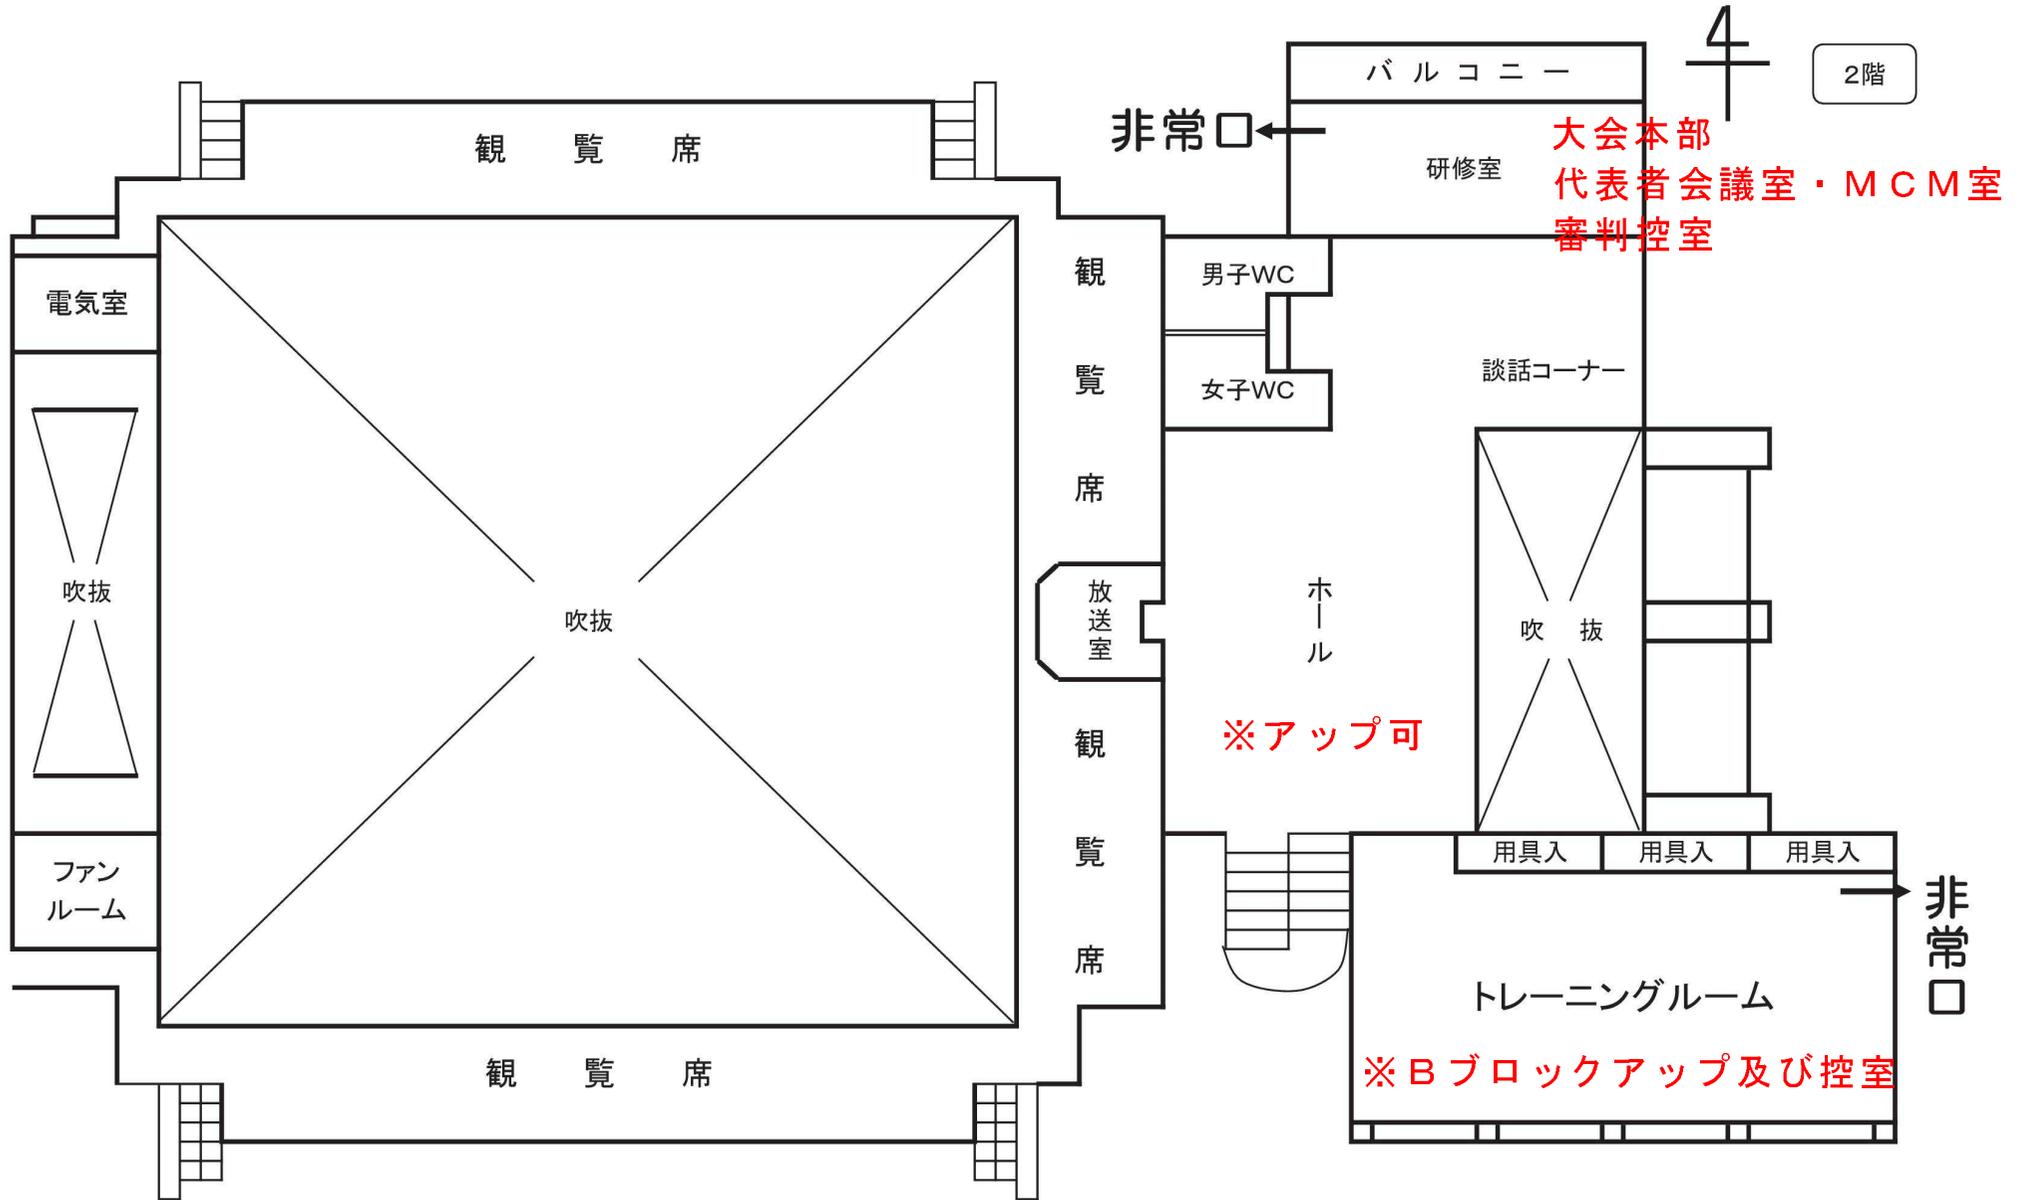

4
2階

大会本部
代表者会議室・MCM室
審判控室

※アップ可

※Bブロックアップ及び控室

※ボール使用一切禁止